MAT'L
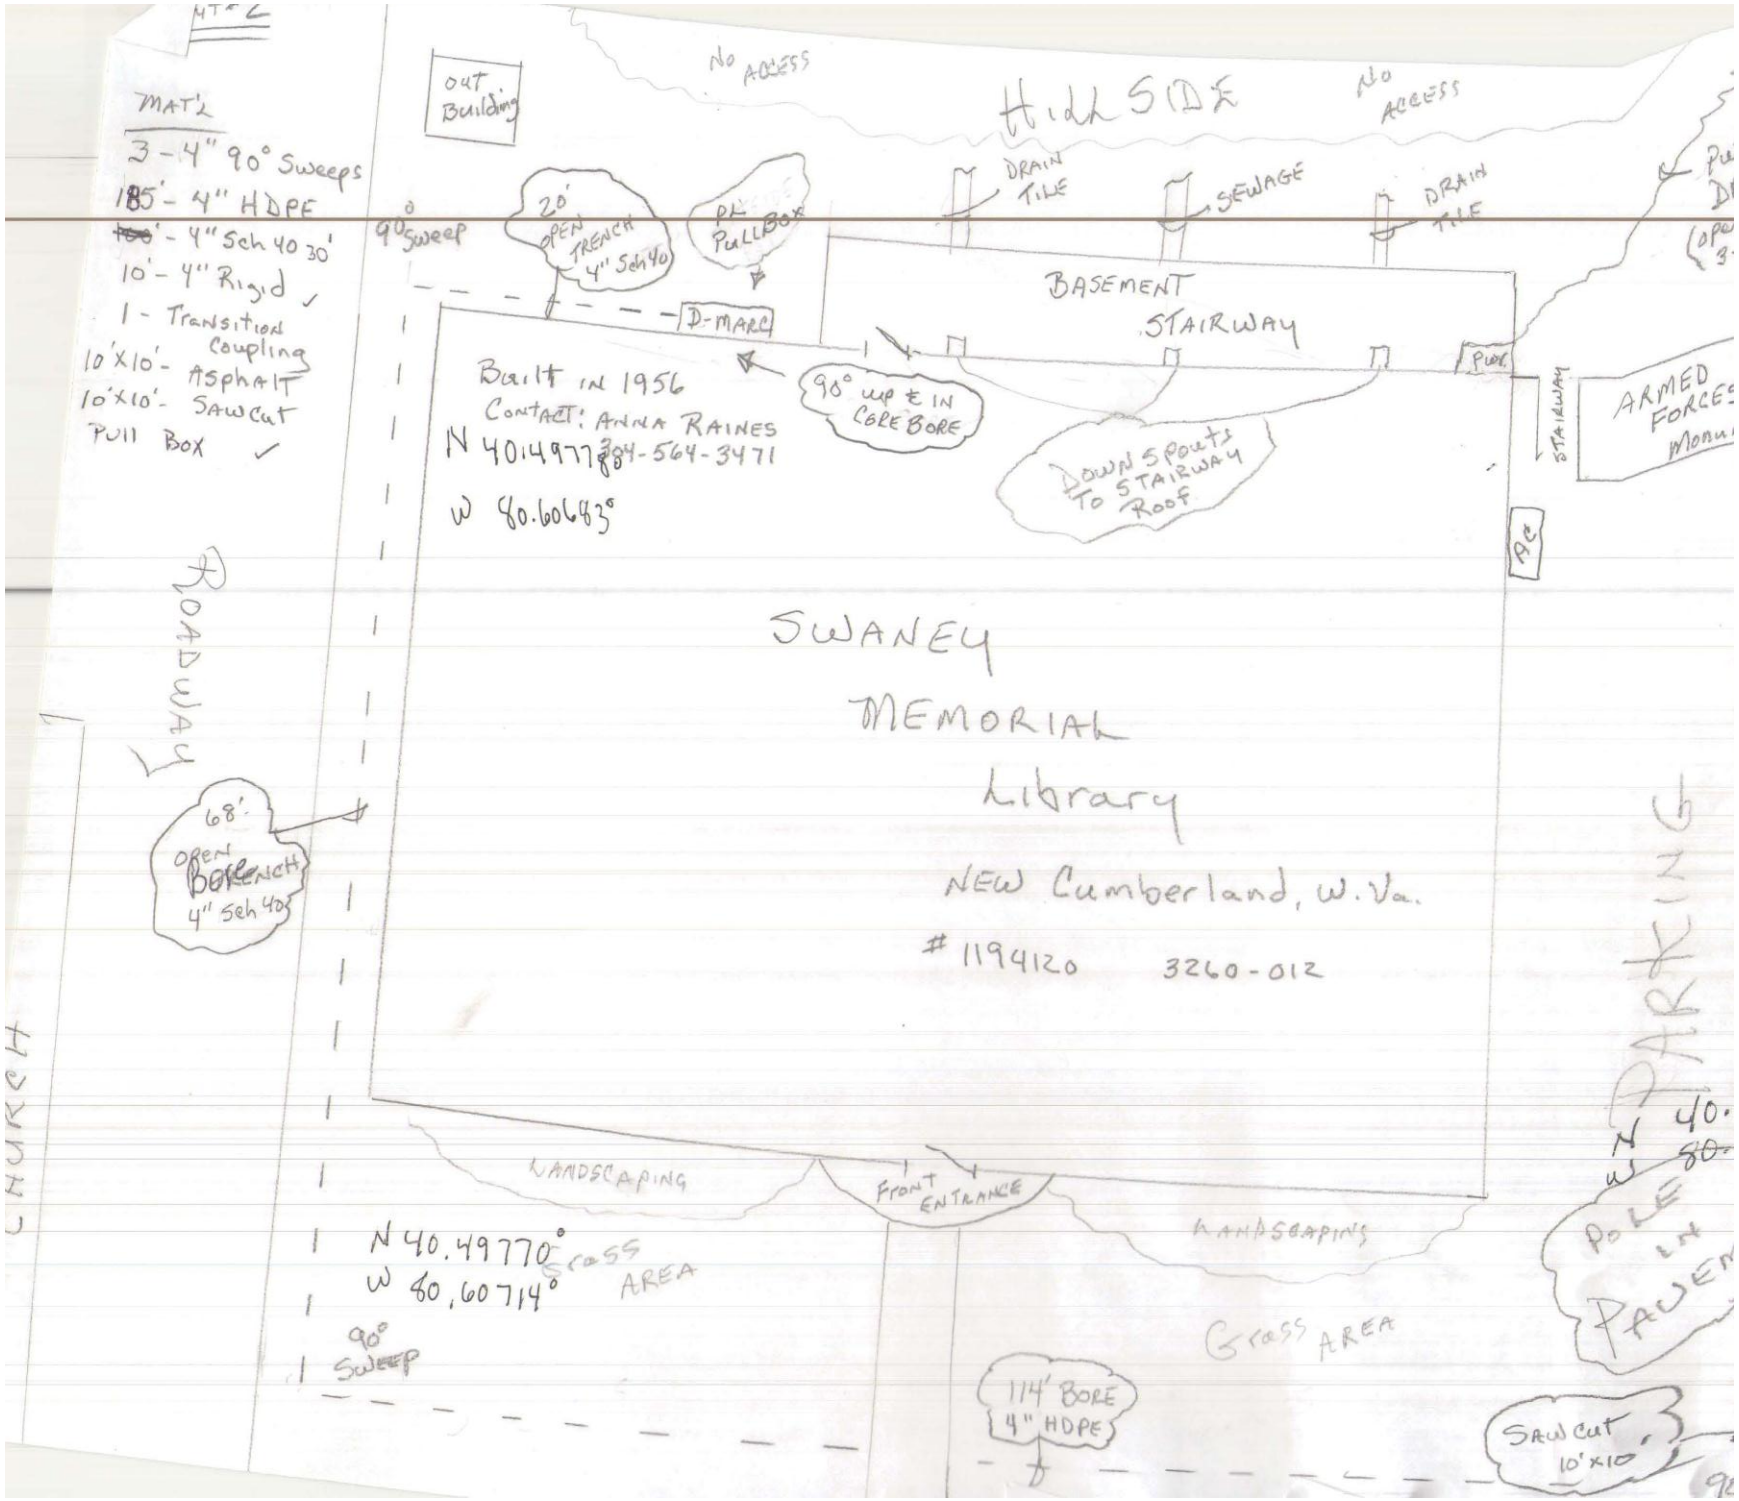
3 - 4" 90° Sweeps
185' - 4" HDPE
~~150~~' - 4" Sch 40 30'
10' - 4" Rigid ✓
1 - Transition Coupling
10'x10' - Asphalt
10'x10' - Sawcut
Pull Box ✓